



PLAN MASSE

Accès
Maison 7

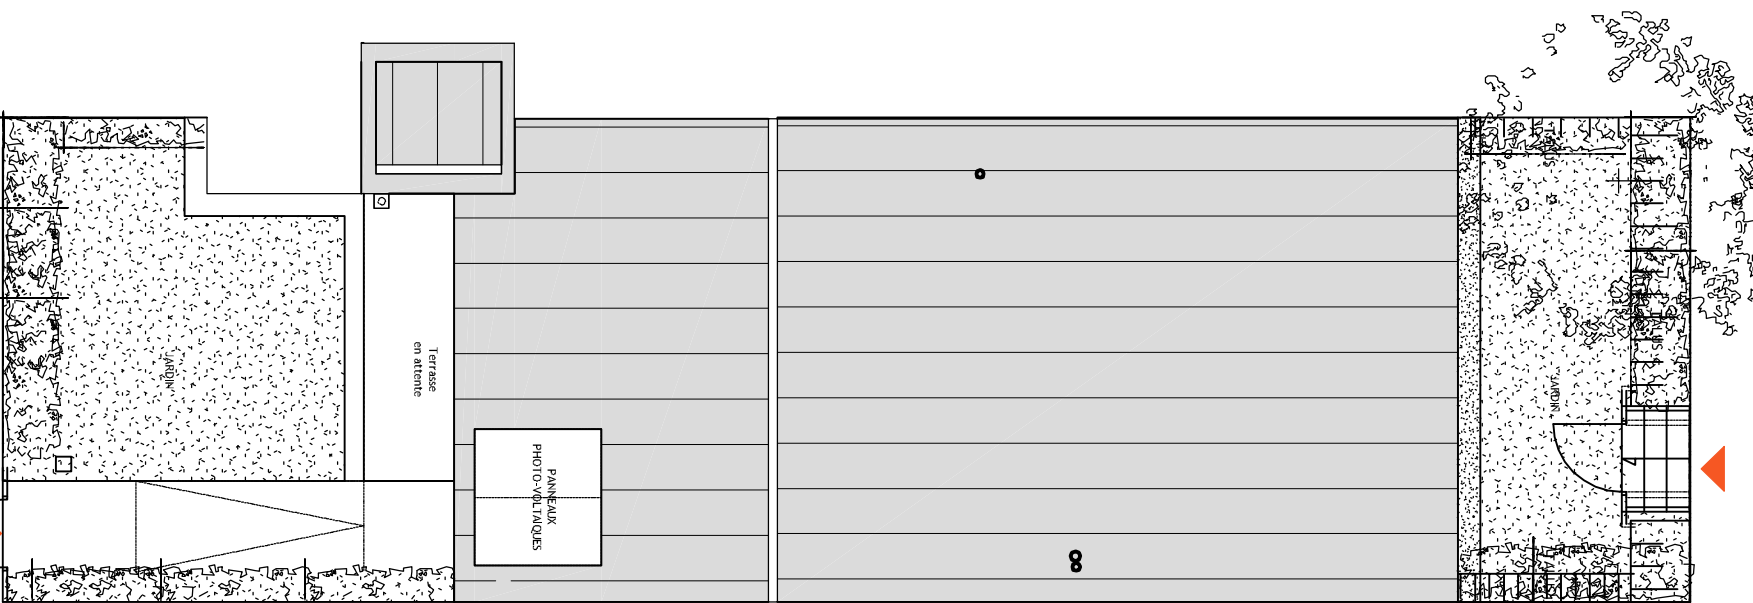


RDC


Accès
Maison 7

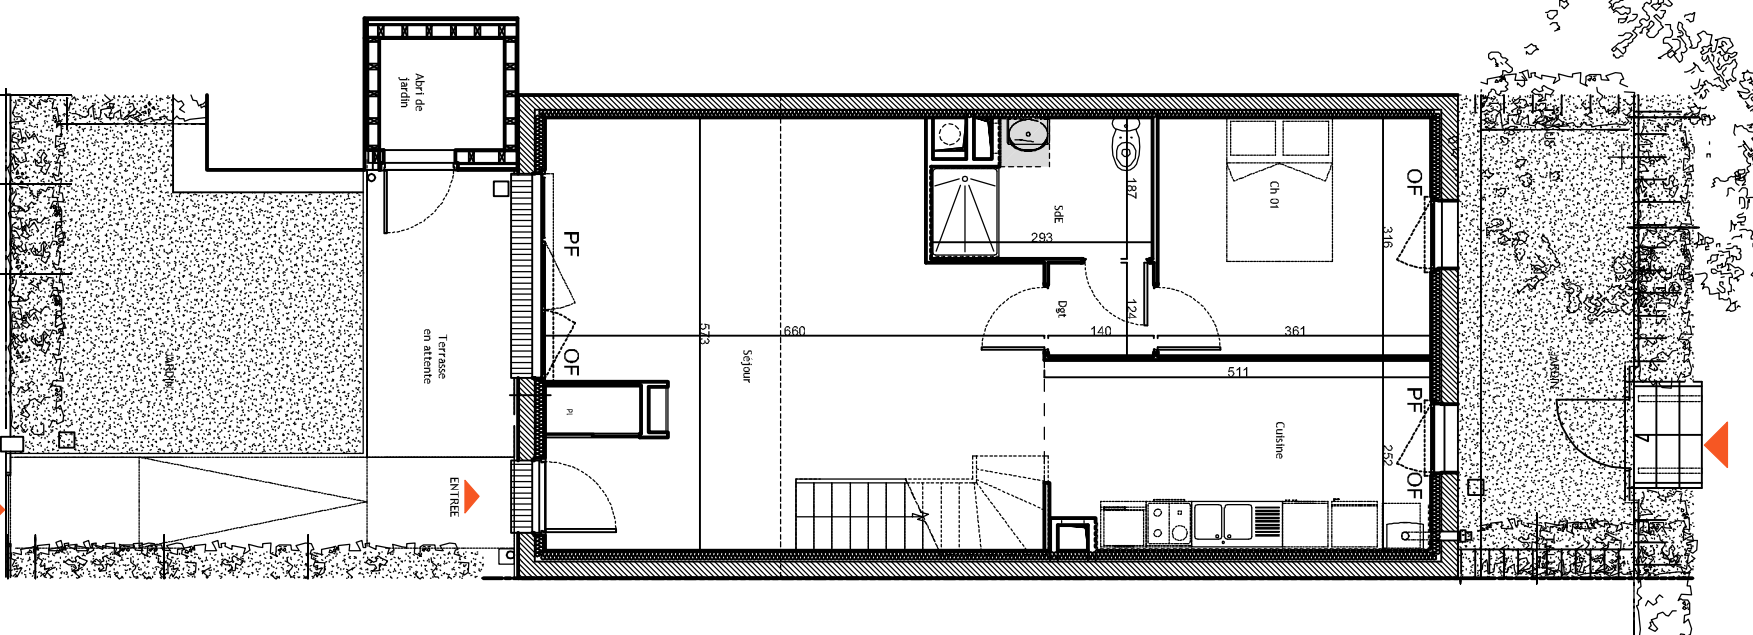

R+1

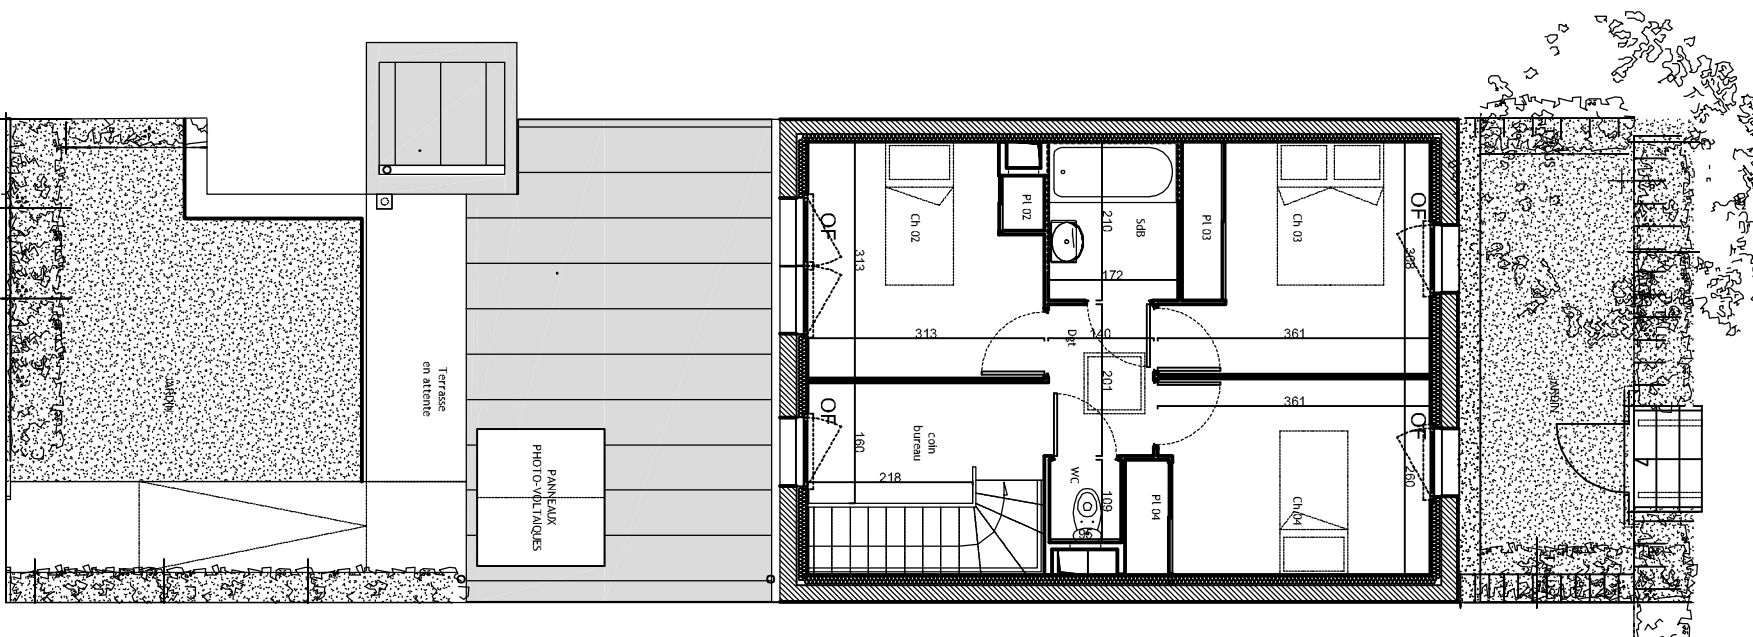

" Des modifications mineures ou des aménagements de détails nécessaires pour des raisons d'ordre technique ou administratif pourront être apportés aux plans. En conséquence, une différence maximale de 5% de la surface totale du logement sera réputée tolérable. Hauteur sous plafond 2.50m (+/-2cm).
Les soffites, faux plafonds, rampants, pieds de fermes, retombées, appareils de chauffage et canalisations peuvent ne pas figurer sur les plans ou sont susceptibles d'évoluer en situation, nombre et dimensions.
Plan provisoire qui ne revêt, avant d'être annexé à l'acte authentique de vente, un caractère informatif. "

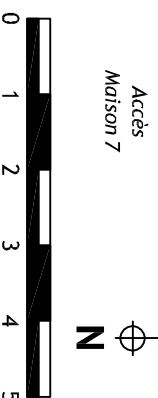

Ech: 1/100°




Archipel
OPH DE RENNES METROPOLE

BLEUENN

La Fauconnière - 35310 L'HERMITAGE



Niveau	Type	n° logement
RDC/R+1/Plan Masse	T5	M1-07

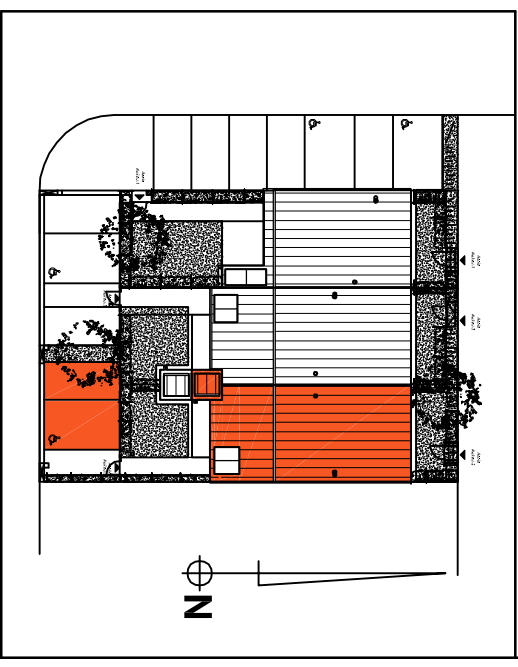

Surfaces Habitables	
RDC	Séjour Pl Dgt Salle deau Cuisine Chambre 1
R+1	Dgt WC Salle de bains Chambre 2 Chambre 3 Chambre 4 Coin bureau
Extérieur	Abri de jardin Terrasse Jardin principal Jardin secondaire
TOTAL Habitable	105,50m²

Légende			
Pl	Placard	GTL	Tableau Electrique
Dgt	Dégagement	PF	Porte Fenêtre
Rgt	Rangement	OF	Ouverture à la française
Date d'édition		22 janvier 2018	
Date de modification		12 février 2018	