




5 Place de la Communauté  
 CS 208 Reines Côtes  
 35100 NANTES  
 Tél : 02 99 22 29 00 - Fax : 02 99 53 77 43




**VILLAS DEL SOL**  
 ZAC Normandie-Sauroirois  
 12 maisons en accession

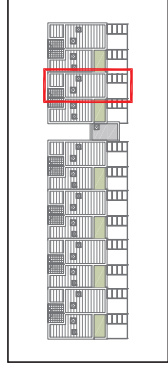

<b>NIVEAU 01</b>	7,15 m <sup>2</sup> Entrée + PL Séjour + cuisine Salle d'eau Chambre 01	3,90 m <sup>2</sup> Dct V.C. Salle d'eau Chambre 02 Chambre 03 Chambre 04	97,50 m <sup>2</sup>
<b>NIVEAU 02</b>	6,70 m <sup>2</sup> Cour Terrasse Serre	3,90 m <sup>2</sup> 1,30 m <sup>2</sup> 4,25 m <sup>2</sup> 11,75 m <sup>2</sup>	6,70 m <sup>2</sup> 14,05 m <sup>2</sup> 8,90 m <sup>2</sup>

**T5 - 1010**

**THE architectes**  
 9, rue dugommier  
 44 000 NANTES  
 Tel : 02 52 10 49 03  
 contact@thearchitectes.com

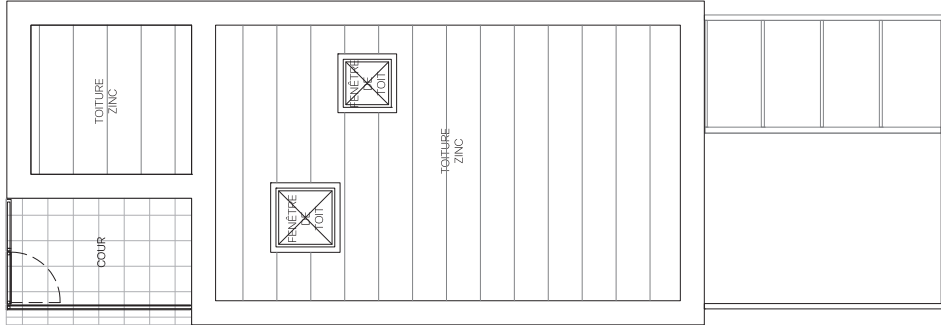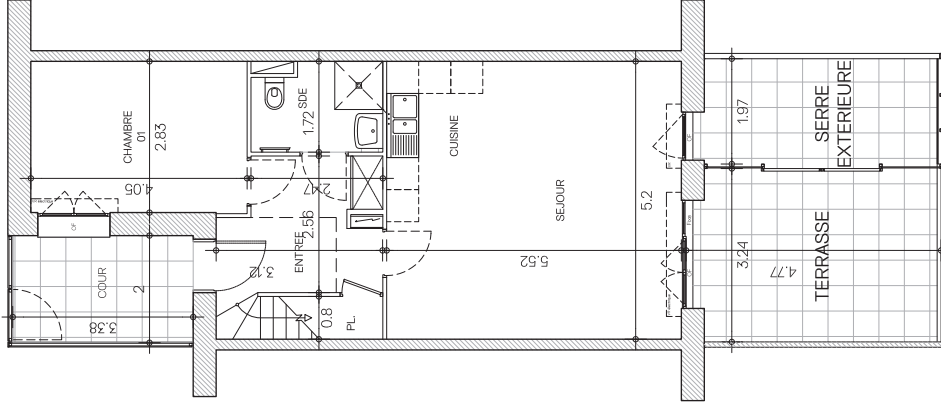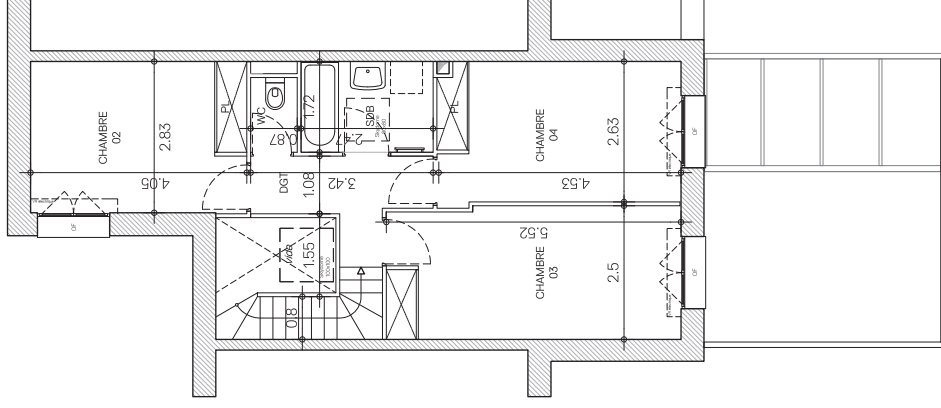

Plans T5 - 1010  
 Echelle 1 / 200em



